

COMMUNE D'YVERDON - LES - BAINS
Service des Travaux et de l'Environnement

RUE DES MOUETTES
 Réfection générale de la chaussée

Situation chaussée

Plan n° 8006-00b

Date: 14.02.2019	par
Modifié par:	
14.02.2019	
14.02.2019	
14.02.2019	
14.02.2019	
14.02.2019	
14.02.2019	


APPROBATION


Approuvé par
 La Municipalité
 Le Syndic: _____ La secrétaire: _____

Adopté par
 Le Conseil communal
 Dans sa séance du _____ La secrétaire: _____

Approuvé par
 Le Département des Infrastructures
 Le _____
 L'inspecteur en chef du département

Plan n° 8006-00b

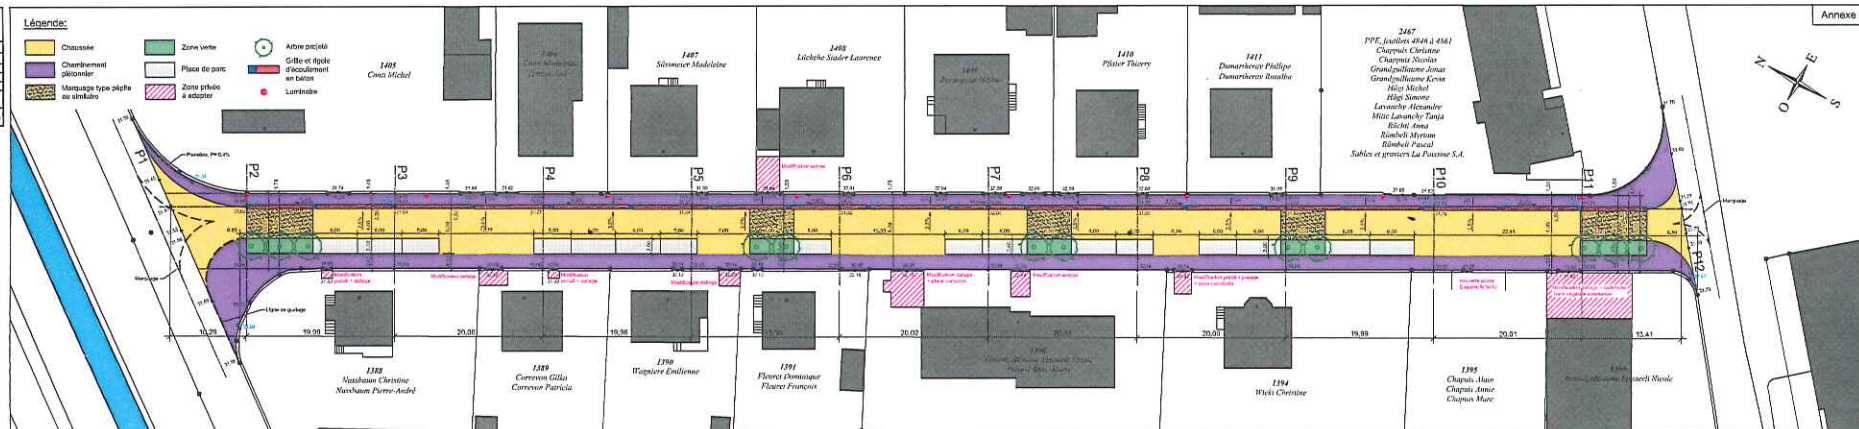

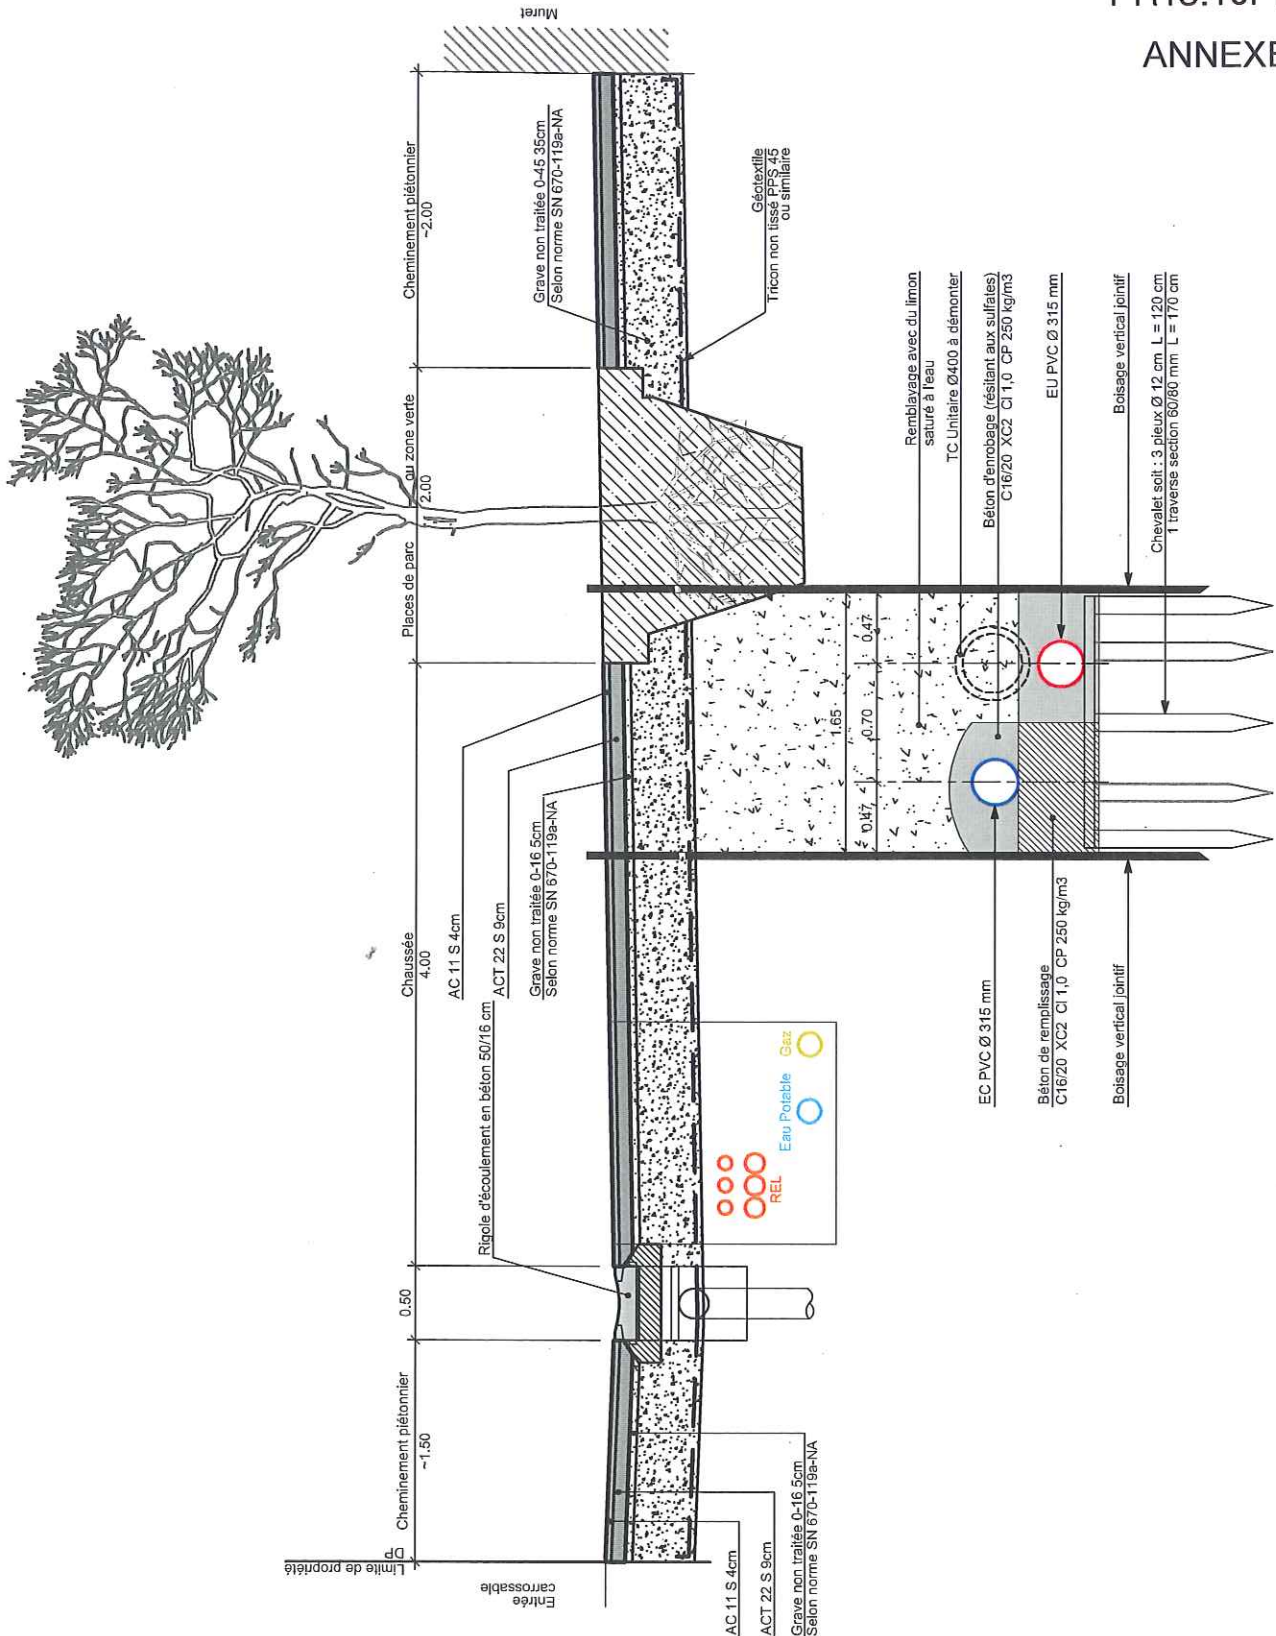








YVERDON-LES-BAINS RUE DES MOUETTES PROJET STE / SEY

COUPE TYPE

Dessiné:	18.11.2011	Chr
Modifié:		
Échelle:	Sans échelle	
Fichier:	M:\Bur Technique\Projets\Dossiers\Ruedes Mouettes\Plans\projet\STE18006-00	



LEGENDE

-  COLLECTEUR EAUX USEES EXISTANT
-  COLLECTEUR EAUX CLAIRES EXISTANT
-  COLLECTEUR EAUX USEES PROJETEE
-  COLLECTEUR EAUX CLAIRES PROJETEE
-  CHAMBRE EU PROJETEE
-  CHAMBRE EC PROJETEE
-  EXUTOIRE EC AVEC CLAPET

YVERDON-LES-BAINS
RUE DES MOUETTES
PROJET STE

EAUX USEES
EAUX CLAIRES

Dessiné:	09.11.2011	Chr
Modifié:		
Échelle:	1:1000	
Fichier:	M:\Bur Technique\Projets\Dossiers\Ruedes Mouettes\Plans\projet\STE\preavis.dwg	

Numéro: **8006**



YVERDON-LES-BAINS

Rue des Mouettes

Projet. Annexe 4

EAU - GAZ
ELECTRICITE

Dessiné : 25.01.12 bma

Modifié : 23.05.13 bma

Echelle : 1:1000


Fichier : Plan pour la Commission Annexe 4


 Ville d'Yverdon-les-Bains
 SERVICE DES ENERGIES

 Rue de l'ancien Stand
 Case postale
 1401 Yverdon-les-Bains

Numéro :

LEGENDE

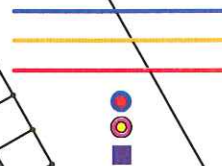
 EAU PROJETEE
 GAZ PROJETEE
 ELECTRICITE PROJETEE
 BORNE HYDRANT PROJETEE
 CANDELABRE PROJETEE
 ARMOIRE DE DISTRIBUTION
