

PLAN DRESSE POUR ENQUETE PUBLIQUE

Commune d'Yverdon-les-Bains

9115

Propriétaires :	Parcelle :	Désignations RF :	Surfaces :
Eric et Véronique SAUGE	3850	Habitation, n°ECA 5041a	136 m ²
		Garage, n°ECA 5041b	18 m ²
		Jardin	948 m ²
		Total	1102 m ²

Promettant-acquéreurs :	Parcelle projetée :	Surface :
Mathias BEUTLER et Karine SAUGE	3850A	507 m ²

Plan RF N°36 (mensuration numérique)	CN 1203 au 25'000
Coord. moy.: 2'539'965 / 1'180'590	Alt. moy.: 445 m

Affectation réglementaire : Zone résidentiel 2	Lim. constr. selon art.36 LRou
RPGA approuvé par l'autorité compétente le 14.04.2016	
DSB : II	



Service de l'urbanisme

Enquête publiée du 30.03 au 07.04

Secteur de protection des eaux : S3 / Au
 Note du recensement architectural : ---
 Dangers naturels : ---

La réalisation du projet implique une mise à jour du plan RF

Objet :

- Réalisation d'un projet d'habitation familiale avec garage à voiture, pac air/eau et solaire photovoltaïque

Dérogation :

- A l'art.36 LRou
- A l'art.53 du RPGA (Distances, ordre des constructions), en application de l'art.134 (Dépendances)

Visa de la Municipalité:

Les propriétaires :


Les promettant-acquéreurs :

BR+
 INGÉNIEURS GÉOMÈTRES BREVETÉS

BR PLUS INGÉNIEURS SA
 Rue de la Plaine 68 - CP 1077
 1401 Yverdon-les-Bains
 T +41 24 425 45 94
 info.yve@br-plus.ch
 www.br-plus.ch

Yverdon-les-Bains, le 6 février 2019

David VARIDEL
 Ingénieur géomètre breveté

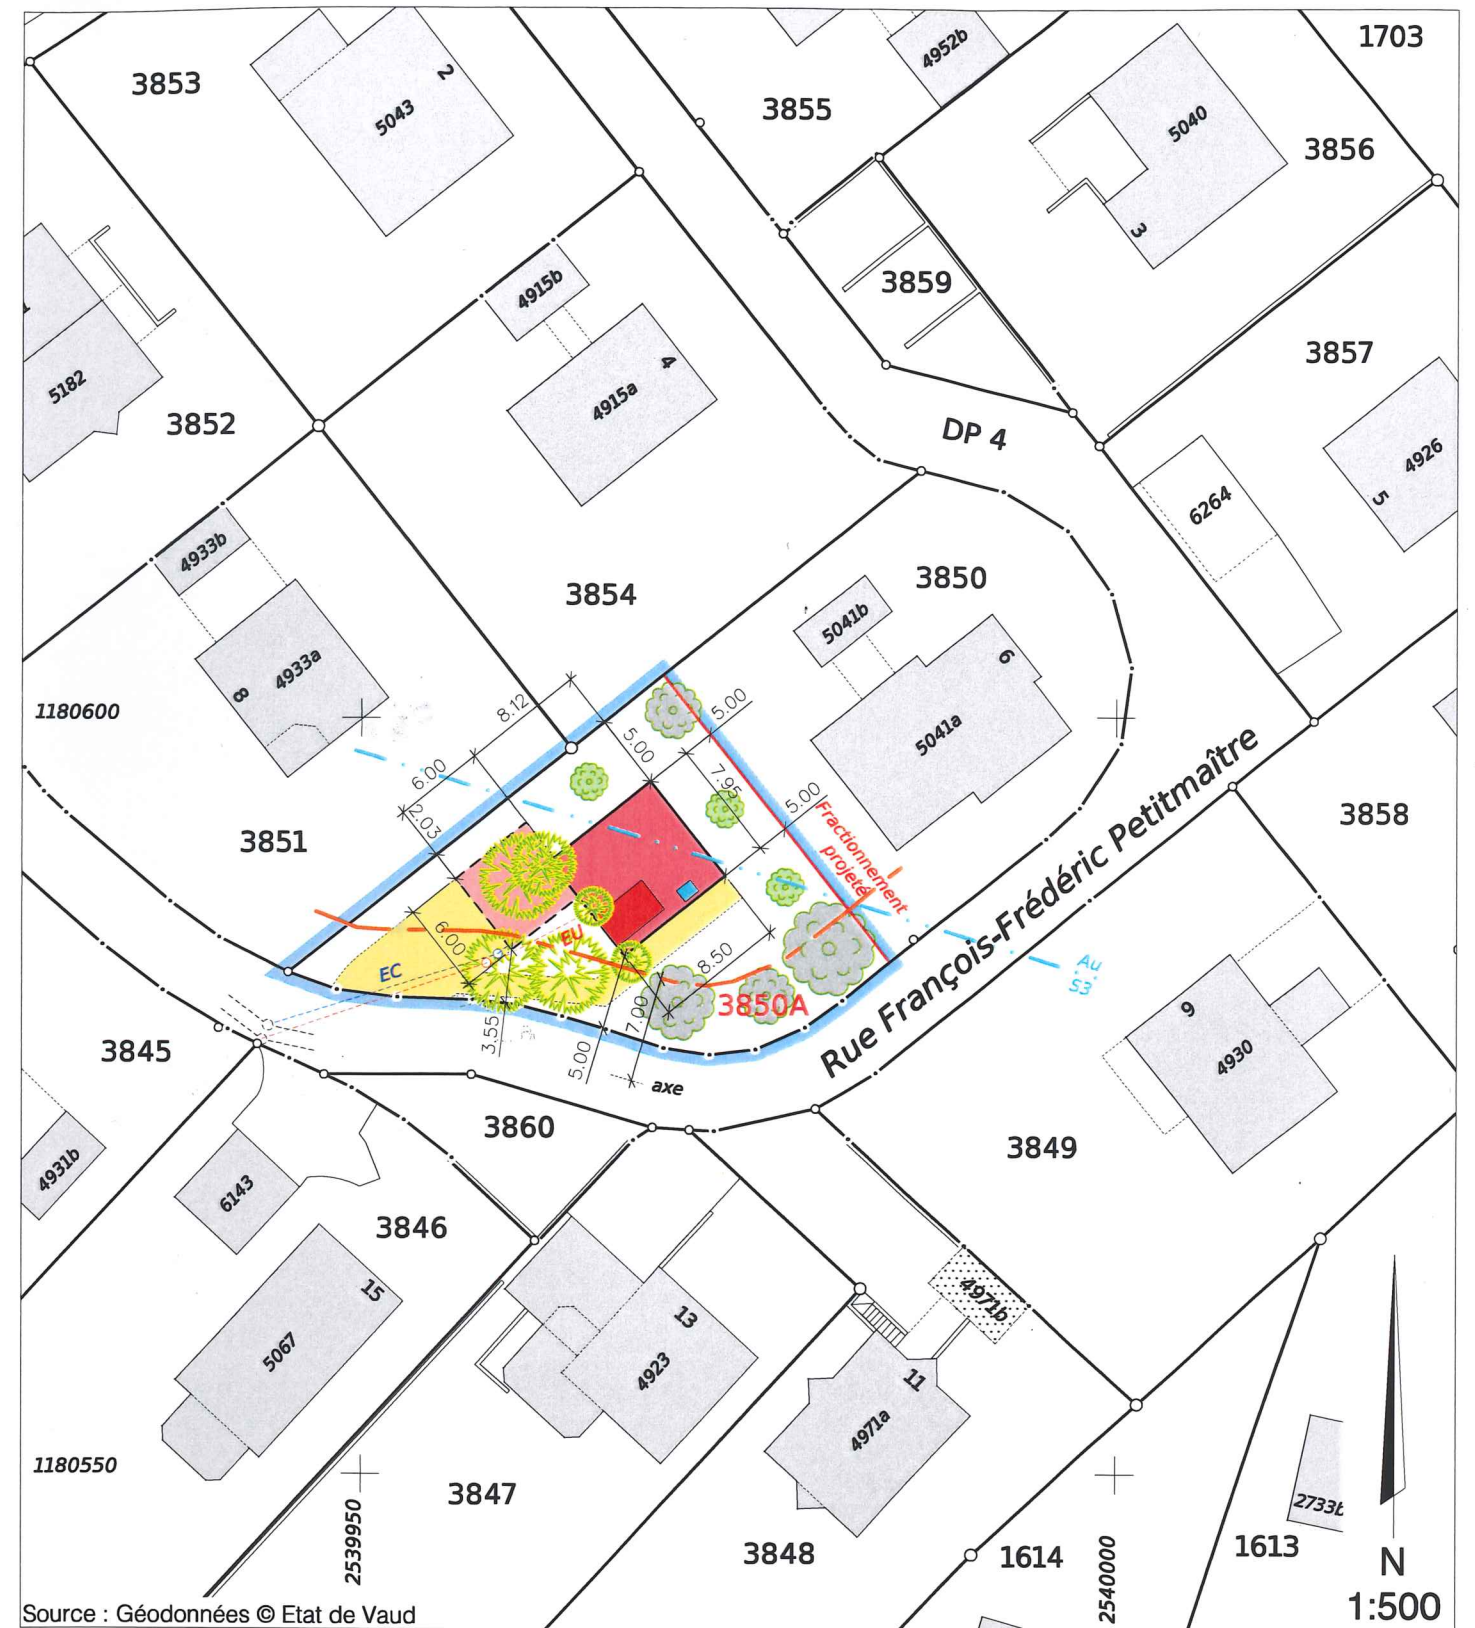

Légende :

- | | | |
|-------------------|---------------------|-------------------|
| Bâtiment | Vélux | Arbre à supprimer |
| Capteurs solaires | Garage semi-enterré | Arbre à ajouter |
| Accès | Parcelle concernée | Arbre à conserver |

Les EU et ES seront raccordées aux canalisations existantes

Propriétaires voisins :

P.3851 : Ivano CREPALDI
 P.3854 : Jacques et Nicole DESPLAND

Servitudes concernées par le projet :

ID 1998/000903 : Exploitation : Interdiction de certaines industries et installations
 ID 1998/002011 : Zone/quartier : Interdiction de recherche et captage d'eau, restriction au droit de bâtir
 ID 1998/002016 : Canalisations quelconques

Mention :
 ID 2005/000881 : Voir Registre Foncier

N° dossier YVE:
04541-300
 Dess.: ROS / Ctrl: PTU