Ville d'Yverdon-les-Bains

Yverdon-les-Bains

Avenue de l'Hippodrome

Réfection de la chaussée

MISE A L'ENQUETE

Plan No	18053-01c
Code No	
Echelle	1:200 1:50 1:20
Dessiné	01.06.2018 E. Kelsey
Contrôlé	01.06.2018 E. Nate
Revisé	01.11.19

Situation, profils types et détails

PERRET-GENTIL + REY & ASSOCIES S.A.
Ingénieurs conseils
Rue de l'Hôtel-de-Ville 4 Case postale 1080
Tél. 024 425 24 24 Fax. 024 425 24 25
CH-1400 Yverdon-les-Bains
CCP 12-8-1
IBAN CH09 0900 0000 1200 0008 1

Indice	Date	Modifications
a	18.10.19	Ajout des canalisations projetées transmises par M. Brandt
b	01.03.19	Corrections suite à l'examen préalable
c	01.11.19	Mise à jour

Modif. a : Ajout des canalisations projetées transmises par M. Brandt
Modif. b : Corrections suite à l'examen préalable
Modif. c : Corrections suite à l'examen préalable

PLAN DRESSE POUR ENQUETE

L'INGENIEUR :

APPROUVE PAR LA MUNICIPALITE DANS SA SEANCE DU :

LE SYNDIC : LA SECRETAIRE :

Légende

- Bordure haute projetée
- Pavés projetés
- Bordure franchissable projetée
- Bordure haute - (arrêt de bus)
- Planche ciment projetée
- Marquage projeté
- Chaussée projetée
- RB rétroplanté projeté
- Trottoir projeté
- Dallage béton - arrêt de bus
- Zone en enrobé clouté ou pépite
- Zone en stabilisé
- Projet - Collège des Rives
- Projet - Rue de l'Arsenal
- Niveaux projetés - Hippodrome
- Niveaux projetés - Collège des Rives
- Niveaux existants - Chaussée et accès
- Niveaux adaptés pour arrêt de bus

Légende

- Collecteur EC projeté
- Collecteur EU projeté
- Grilles projetées

SITUATION 1:200

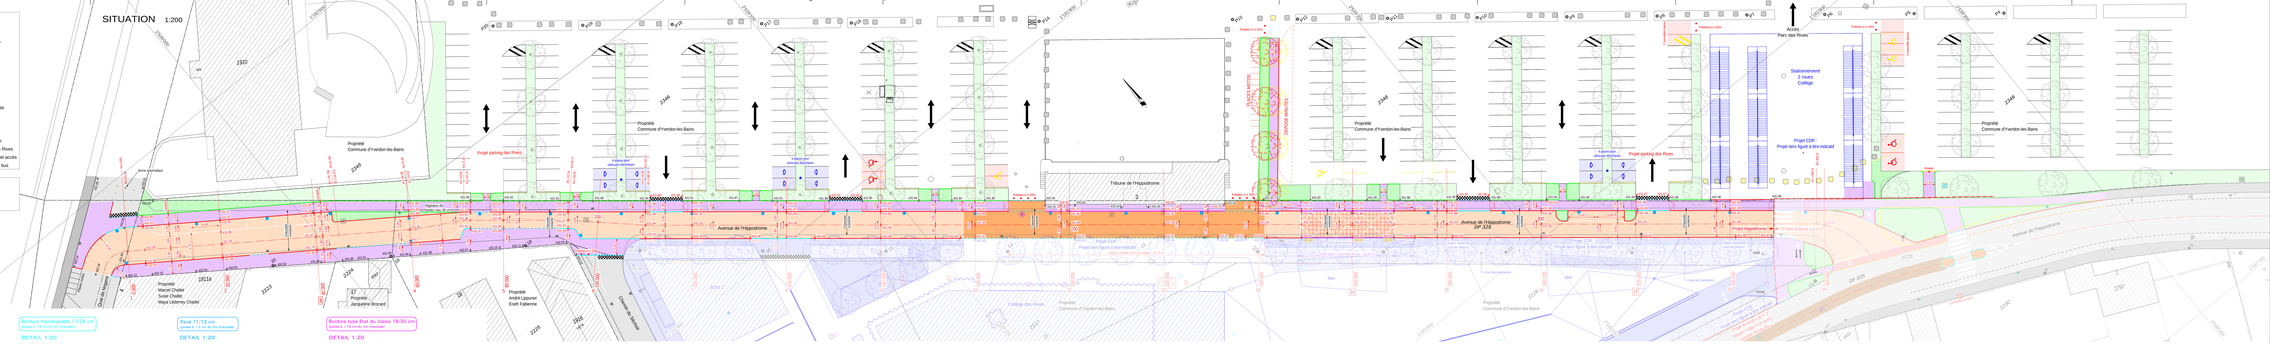

Bordure KSB = 37/43 cm
(pente à + 2% vers la chaussée)

DETAIL 1:20

Bordure RB 12 15/25 cm
(pente à + 1% vers la chaussée)

DETAIL 1:20

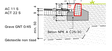

Bordure franchissable 17/25 cm
(pente à + 2 cm de la rue vers la chaussée)

DETAIL 1:20

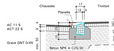

Pavé 11/13 cm
(pente à + 2 cm de la rue vers la chaussée)

DETAIL 1:20

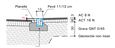

Bordure type Etat du Valais 18/30 cm
(pente à + 10 cm de la rue vers la chaussée)

DETAIL 1:20

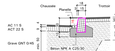

Bordure plongeante long. = 1.50 m
Bordure haute 18/30 cm et bordure haute 15/28 cm

VUE EN PLAN 1:20

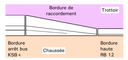

PERSPECTIVE 1:20

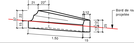

Bordure plongeante long. = 1.00 m
Bordure bordure haute 15/28 cm et bordure franchissable 17/25 cm

VUE EN PLAN 1:20

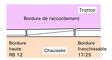

PERSPECTIVE 1:20

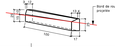

Bordure plongeante long. = 1.00 m
Bordure bordure haute 15/28 cm et pavé 11/13 cm

VUE EN PLAN 1:20

PERSPECTIVE 1:20

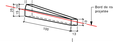

Bordurette ciment B/25 cm
(pente à + 5 cm de la rue vers la chaussée)

DETAIL 1:20

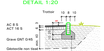

GIRATION PARCELLE N° 2225 1:200

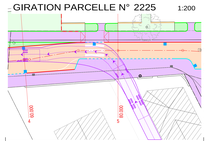

PROFIL TYPE 3 1:50

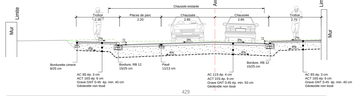

PROFIL TYPE 1:50

PROFIL TYPE 14 1:50

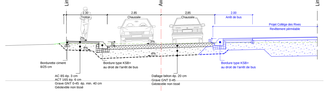
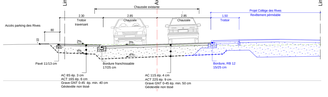
PROFIL TYPE 17 1:50