

PLAN DRESSE POUR ENQUETE COMPLÉMENTAIRE 119/2015

COMMUNE D'YVERDON-LES-BAINS **9112**

FOLIO 5
 ECHELLE 1:500
 COORDONNÉES 2°53'7850 / 1°18'1250
 ALTITUDE MOYENNE 432 m

Parcelles concernées:
 Parcelles 6477 à 6485 et 6487 à 6490
 GDS Immobilier Sàrl
 Parcelle 6486
 Halledis SA

CONSTRUCTION D'UNE HALLE MULTIFONCTIONS

Affectation selon plan du 17 juin 2003: ZONE D'ACTIVITÉS, secteur 2
 Limite des constructions selon art. 36 de la loi sur les routes : ————
 Protection des eaux: secteur "UB"
 Note architecturale: ———— Bruit: degré de sensibilité: III

La réalisation du projet implique une mise à jour du plan au Registre Foncier

LEGENDE:

- halle
- accès et places de parc
- places de parc à vélos
- totem
- barrière, fermeture de la route
- arbres projetés
- bâtiments à démolir
- îlots à démolir
- îlot projeté
- raccordements aux canalisations existantes à contrôler par le maître de l'ouvrage

Servitudes: tracé(s) indicatif(s)
 Seuls les plans du Registre Foncier ont force de loi
 1998/4173 C Canalisation quelconques
 1998/3078 D Canalisation d'égouts
 1998/3079 D Canalisation d'égouts
 2013/3207 C Canalisation quelconques
 2018/2933 C Passage à pied et tous véhicules
 2018/3303 CD Canalisation quelconques
 2018/3304 C Usage: place de déchargement
 2018/3307 à 3374 C Usage de la place de parc no 1 à 68


Mentions:
 2018/3300 Mutation de projet avec abonnement différé
 2018/3406 Restriction LATC

Les Propriétaires: *Jam*

Jaquier Pointet SA
 Géomètres brevetés

Sylvain Pittet
 Ing. en environnement EPFL
 Géomètre breveté

11 février 2019
 AT/Yverdon-les-Bains, le 7 janvier 2016

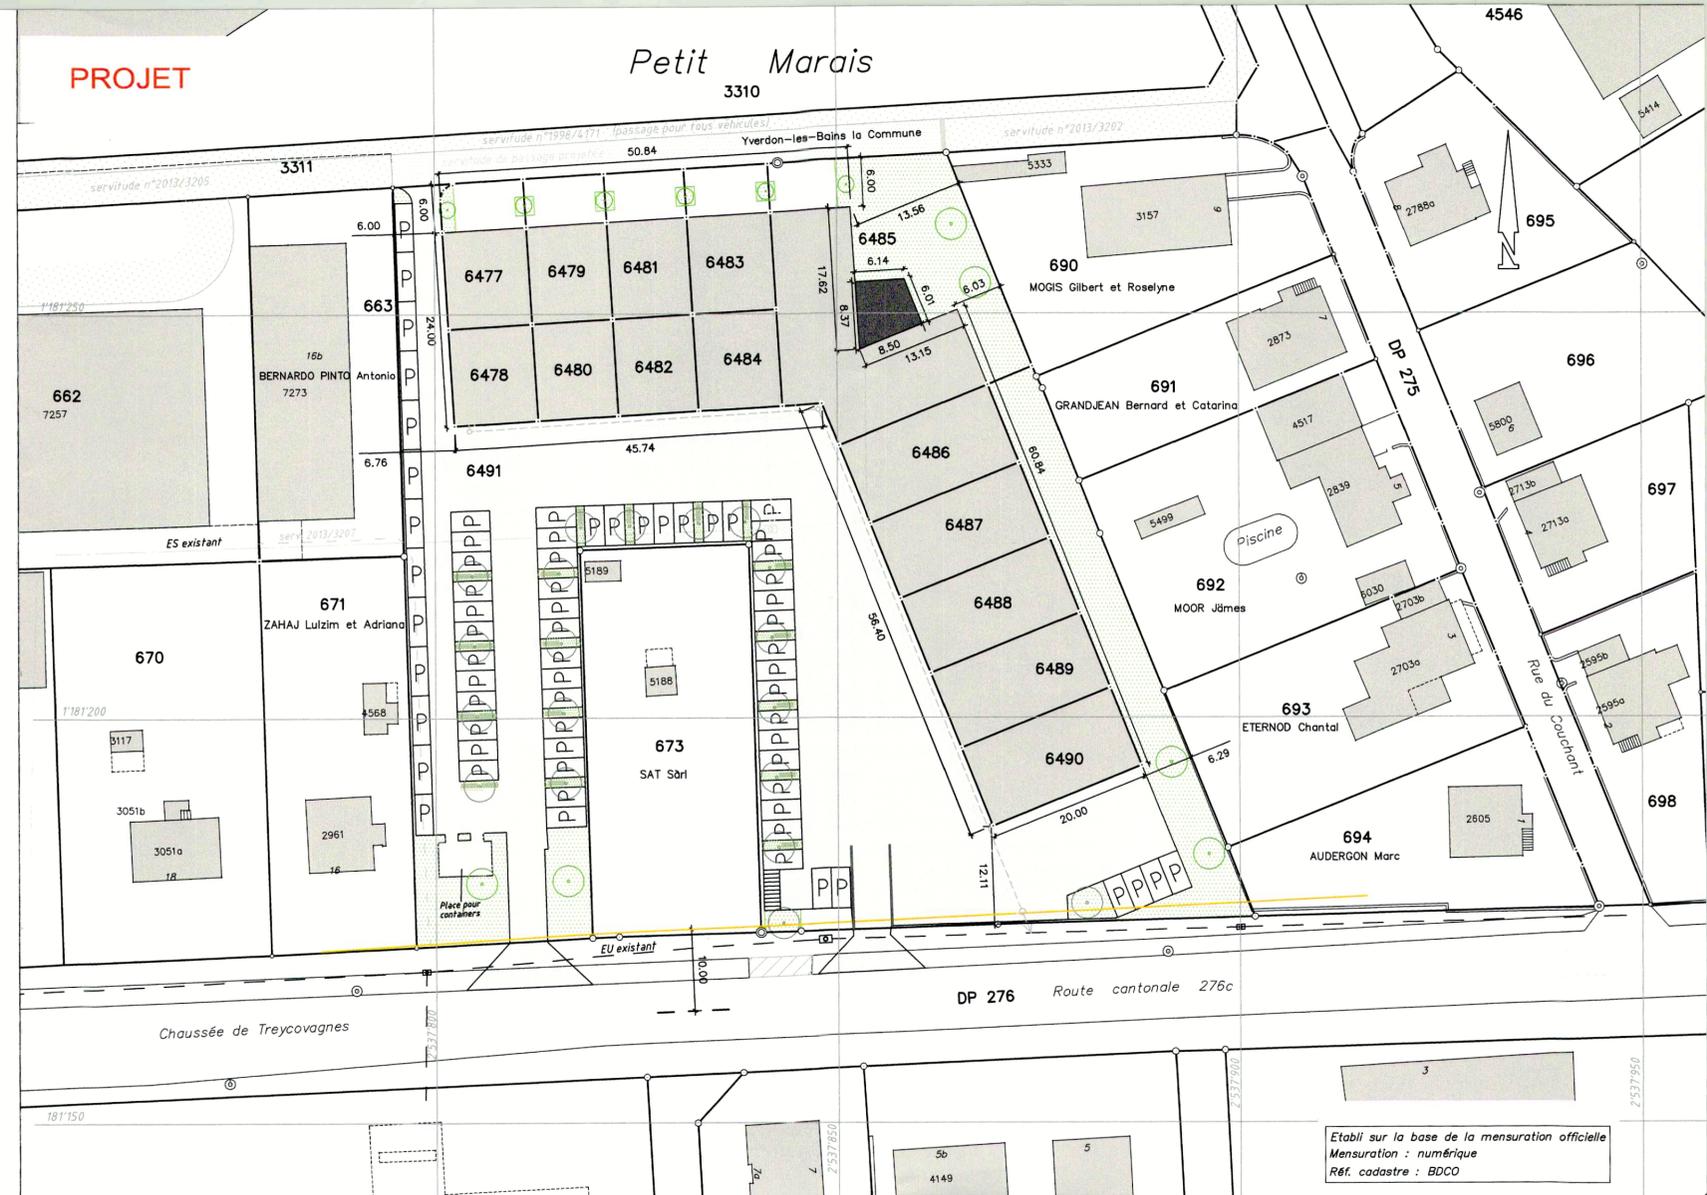

Enquête complémentaire:

- chaufferie + local électrique existants
- surface verte, environ 1'173 m²
- arbres projetés
- murs

PROPRIÉTAIRES

Fonds dominants, 6477 à 6485 et 6487 à 6490 GDS Immobilier Sàrl Fonds dominant 6486 Halledis SA	Parcelle n°6491	Place-jardin	4'128 m ²
GDS Immobilier Sàrl	Parcelle n°6477	Place-jardin	187 m ²
GDS Immobilier Sàrl	Parcelle n°6479	Place-jardin	180 m ²
GDS Immobilier Sàrl	Parcelle n°6481	Place-jardin	180 m ²
GDS Immobilier Sàrl	Parcelle n°6483	Place-jardin	188 m ²
GDS Immobilier Sàrl	Parcelle n°6485	Place-jardin	851 m ²
GDS Immobilier Sàrl	Parcelle n°6481	Place-jardin	180 m ²

